





ROYAL PACIFIC
HOTEL
皇家太平洋酒店

PACIFIC ROOMS 太平洋廳

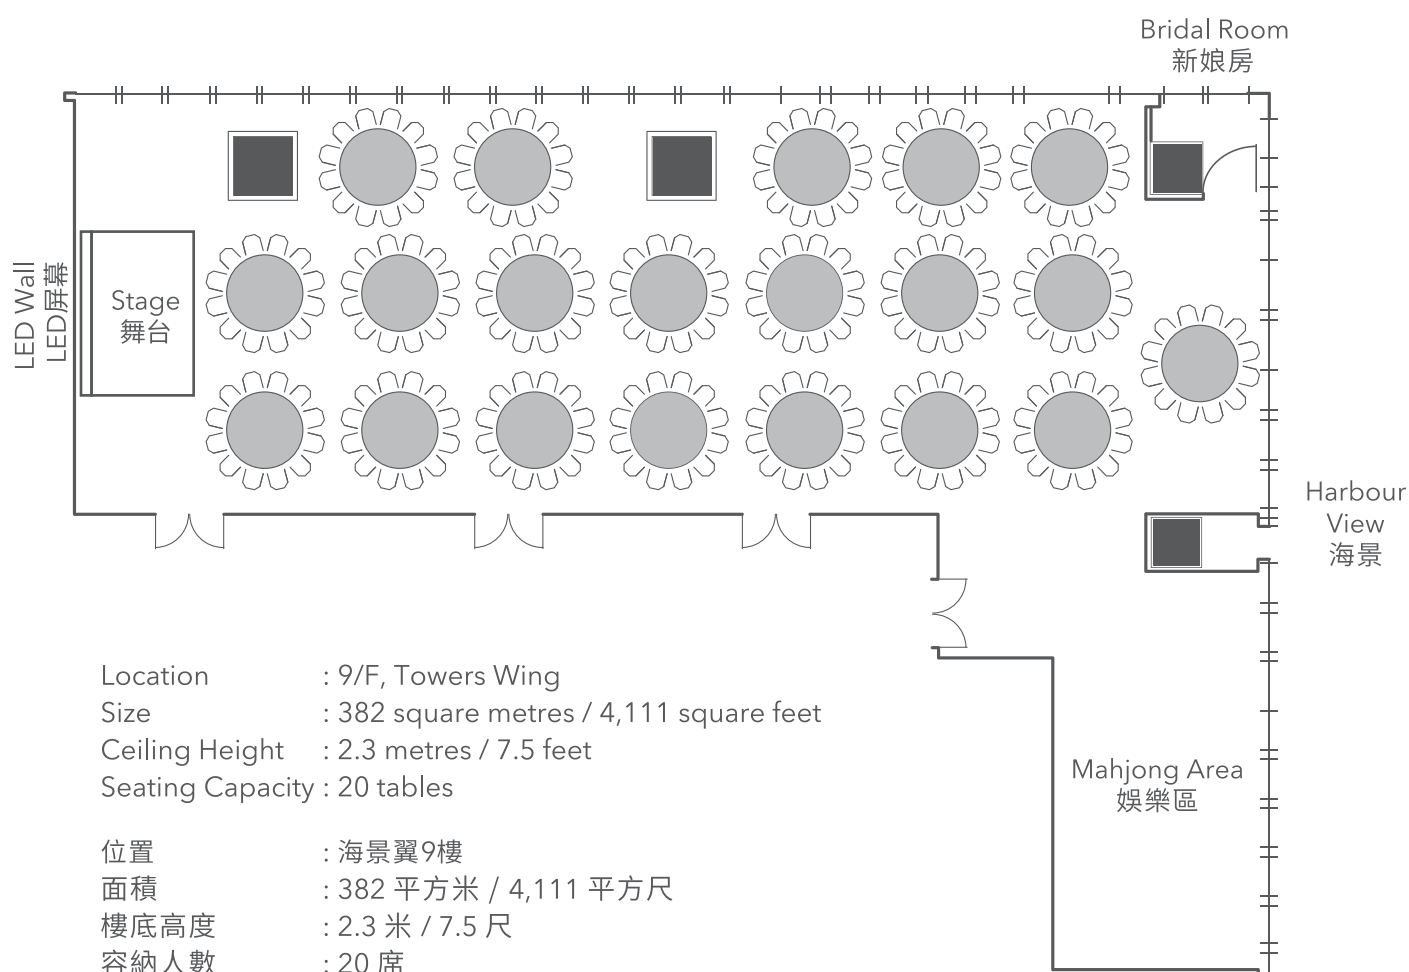

PACIFIC ROOM 太平洋廳

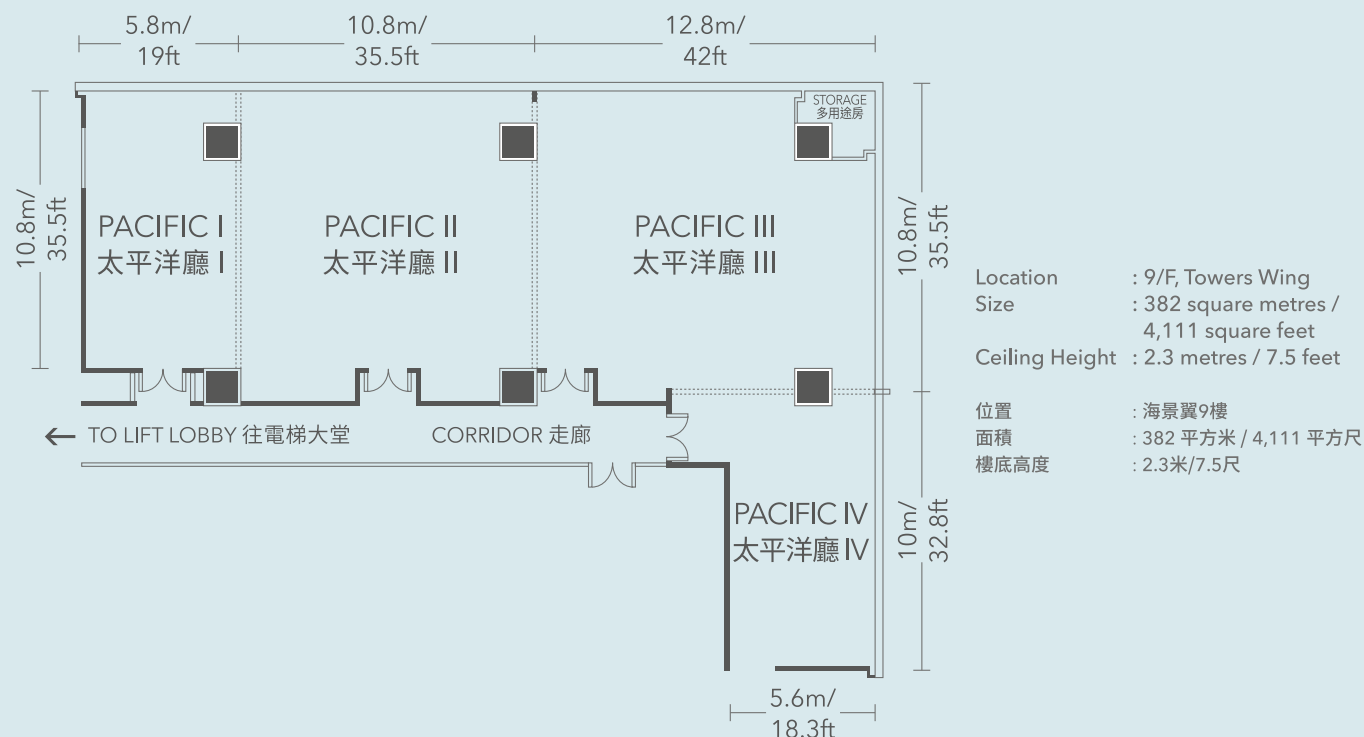

Venue 宴會廳	Floor Area 面積 (m ² 平方米)	Floor Area 面積 (ft ² 平方尺)	Seating Capacity 可容納人數 (Person 位)				
			Theatre 劇院式	Classroom 教室式	U-shape U型	Banquet 宴會式	Cocktail 酒會式
Pacific I 太平洋廳 I	63	678	38	24	16	24	30
Pacific II 太平洋廳 II	118	1,270	80	51	30	60	110
Pacific III 太平洋廳 III	138	1,485	108	63	32	72	120
Pacific IV 太平洋廳 IV	63	678	40	24	16	24	30
Pacific I-II 太平洋廳 I-II	181	1,948	138	81	42	96	180
Pacific I-III 太平洋廳 I-III	319	3,433	258	168	62	240	280
Pacific I-IV 太平洋廳 I-IV	382	4,111	258	168	62	240	300
Pacific II-III 太平洋廳 II-III	256	2,755	224	129	56	168	200
Pacific II-IV 太平洋廳 II-IV	319	3,433	249	150	62	192	230
Pacific III-IV 太平洋廳 III-IV	201	2,163	144	69	34	96	120